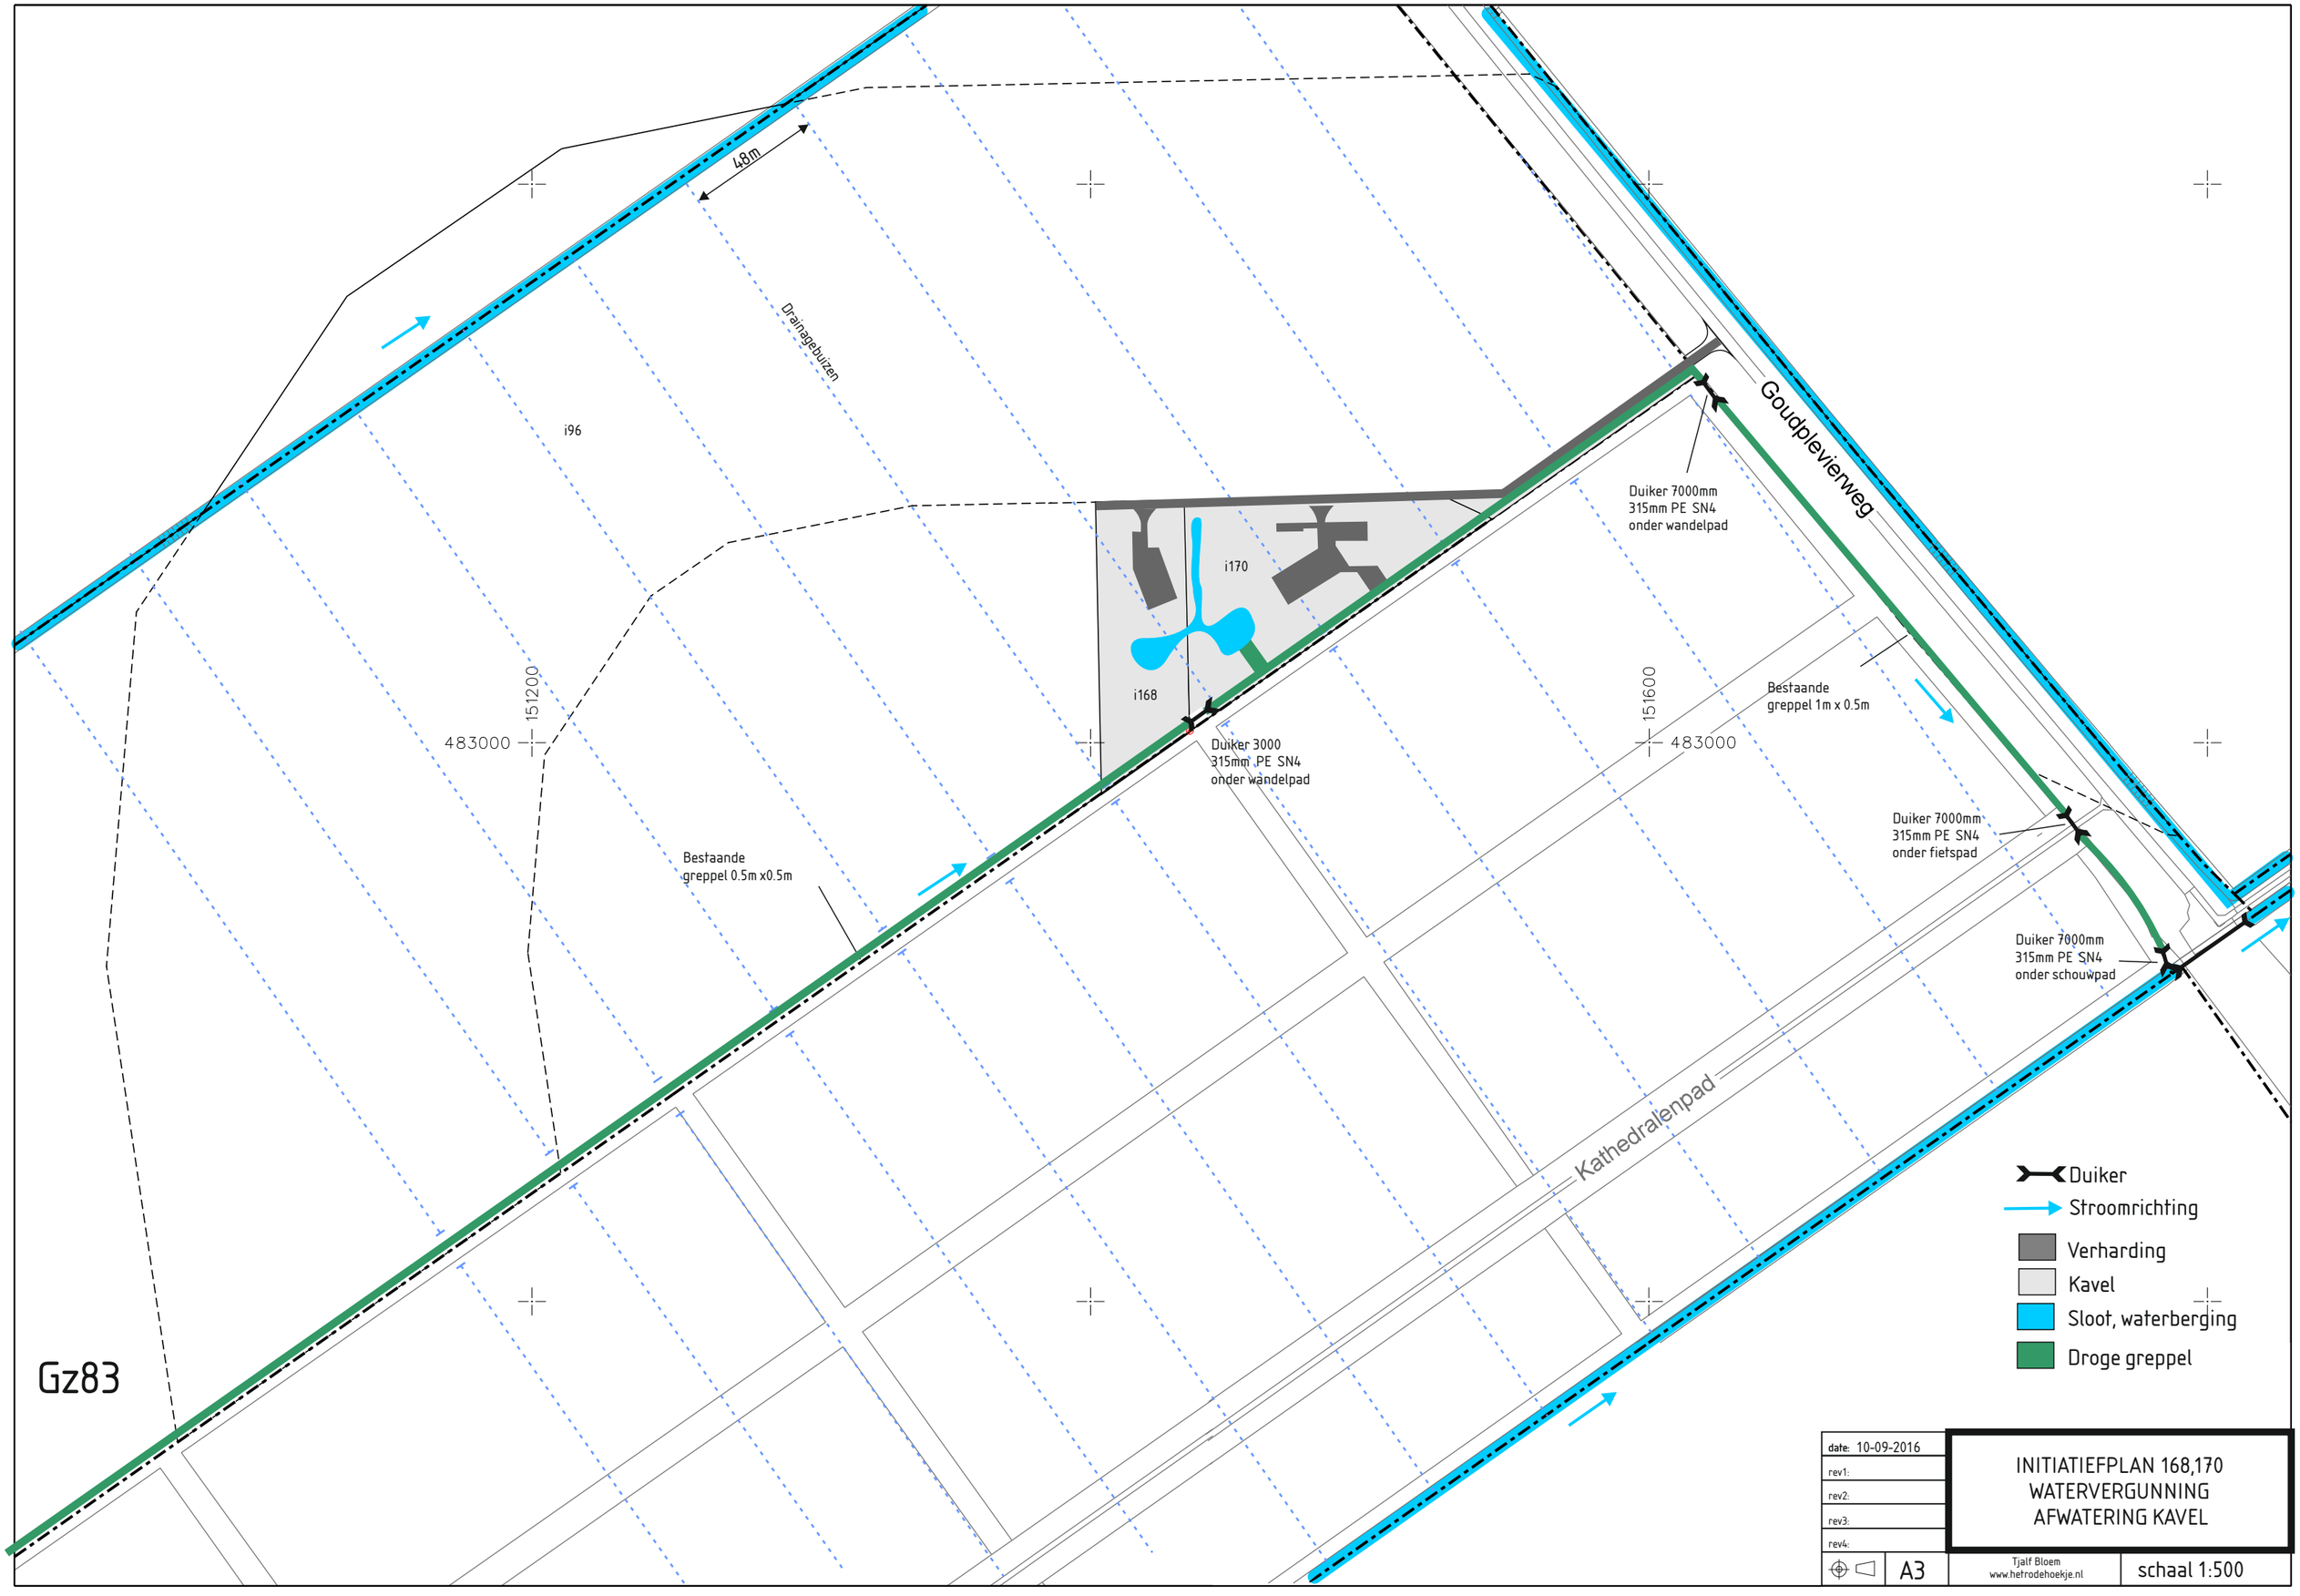

date: 10-09-2016	INITIATIEFPLAN 168,170 WATERVERGUNNING AFWATERING KAVEL		
rev1:			
rev2:			
rev3:			
rev4:			
A3	Tjalf Bloem www.hetrodehoekje.nl	schaal 1:500	