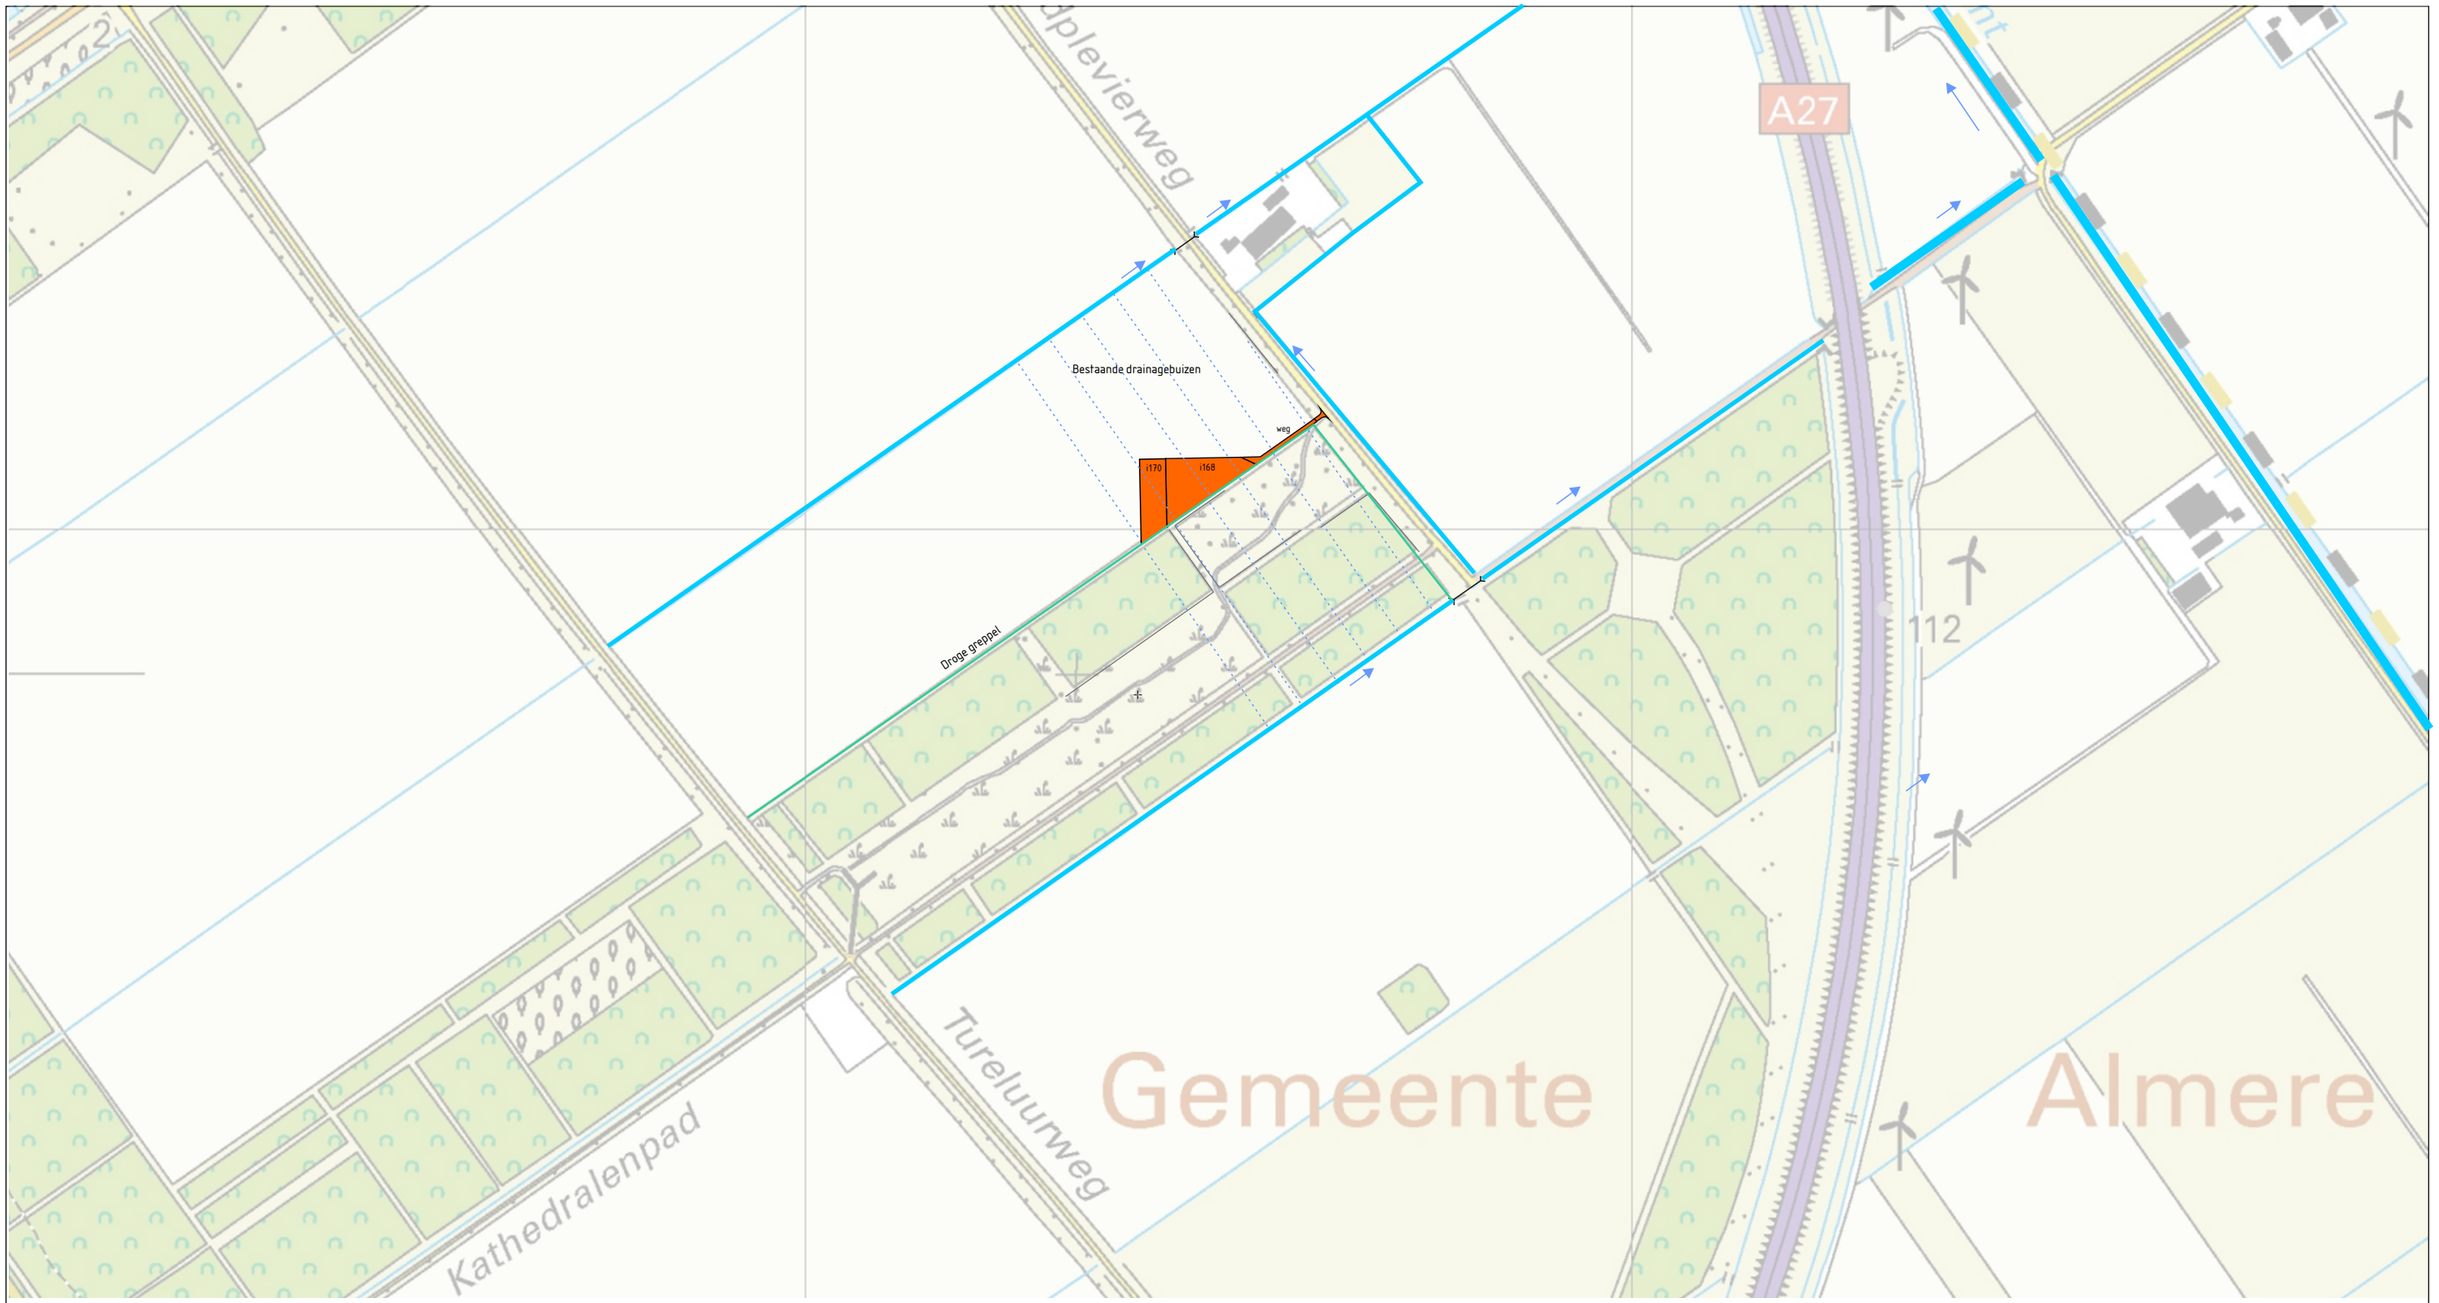

date: 15-01-2016	INITIATIEFPLAN 168, 170 WATERVERGUNNING AFVOER NAAR LAGE VAART		
rev1:			
rev2:			
rev3:			
rev4:			
A3	Tjalf Bloem Wezelstraat 15 Almere-Buiten	schaal 1:500	